

Реконструкция физкультурно-оздоровительного комплекса
расположенный по адресу:

ЭСКИЗНЫЕ ПРОЕКТ

Раздел «Архитектурные решения»

Реконструкция физкультурно-оздоровительного комплекса
расположенный по адресу:

ЭСКИЗНЫЕ ПРОЕКТ

Раздел «Архитектурные решения»

Генеральный директор: _____

Главный инженер проекта: _____

Изм.	№ док.	Подпись	Дата

Согласовано							

Инв. № подл.	Подп. и дата	Взам. инв. №
--------------	--------------	--------------

Подп. и дата

Взам. инв. №

№	Наименование	Примечание
1	Общие данные	
2	План на отм.±0,000	существующее
3	План на отм.+4,200	существующее
4	План на отм.+8,400	проектируемое
5	План на отм.+12,600	проектируемое
6	План кровли	проектируемое
7	Перспективный вид 1	
8	Перспективный вид 2	
9	Перспективный вид 3	

До реконструкции		После реконструкции	
Этажность	2	Этажность	4
Площадь застройки	935,00 м²	Площадь застройки	935,00 м²
Строительный объем	10846,00 м³	Строительный объем	21600,00 м³
Общая площадь здания	1493,70 м²	Общая площадь здания	2987,40 м²

ГИП


						Эскизный проект			
						Реконструкция физкультурно-оздоровительного комплекса			
изм.	Кол.уч	лист	№док	Подпись	Дата				
Разработал					09.18		стадия	лист	листов
ГИП					09.18		Э	1	9
Н.контроль					09.18	Общие данные			

Согласовано

Изм. № подл.

Подп. и дата


Взам. инв. №

План на отм.±0,000

Экспликация помещений на отм.±0,000

№	Наименование	Площадь м²	№	Наименование	Площадь м²
1	Водомерный узел	6,50	16	Душевая	1,00
2	Тепловой узел	15,00	17	Санузел	1,50
3	Лестница	21,00	18	Раздевальная	5,00
4	Подсобное помещение	4,00	19	Подсобное помещение	4,00
5	Тамбур	4,50	20	Овощной цех	5,00
6	Комната отдыха	5,50	21	Коридор	15,00
7	Санузел	3,50	22	Комната отдыха	4,50
8	Зал	23,50	23	Мясной цех	6,00
9	Бассейн	11,50	24	Коридор	2,50
10	Парилка	6,50	25	Мангальная	4,50
11	Коридор	18,00	26	Кухня	14,00
12	Коридор	8,50	27	Мойка	2,50
13	Подсобное помещение	13,50	28	Мойка	5,50
14	Подсобное помещение	12,50	29	Банкетный зал	137,50
15	Санузел	3,00	30	Коридор	37,00
			31	Стойка администрации	19,50
			32	Лобби - бар	66,50
			33	Умывальная	2,50
			34	Санузел	1,20
			35	Санузел	1,20
			36	Лифт	3,00
			37	Подсобное помещение	5,00
			38	Умывальная	3,00
			39	Санузел	1,20
			40	Санузел	1,20
			41	Зал	31,50
			42	Конференц зал	76,00
			43	Коридор	18,50
			44	Ккабинет	37,50
			45	Ккабинет	15,00
			46	Ккабинет	22,00
			47	Серверная	1,50
			48	Подсобное помещение	2,50
			49	Лестница	22,00
			50	Тепловой узел	14,00
			51	Электрощитовая	6,50


						Эскизный проект			
						Реконструкция физкультурно-оздоровительного комплекса расположенный по адресу:			
изм.	Кол.уч	лист	№док	Подпись	Дата		стадия	лист	листов
Разработал					09.18		Э	2	
ГИП					09.18				
Н.контроль					09.18	План на отм.±0,000			

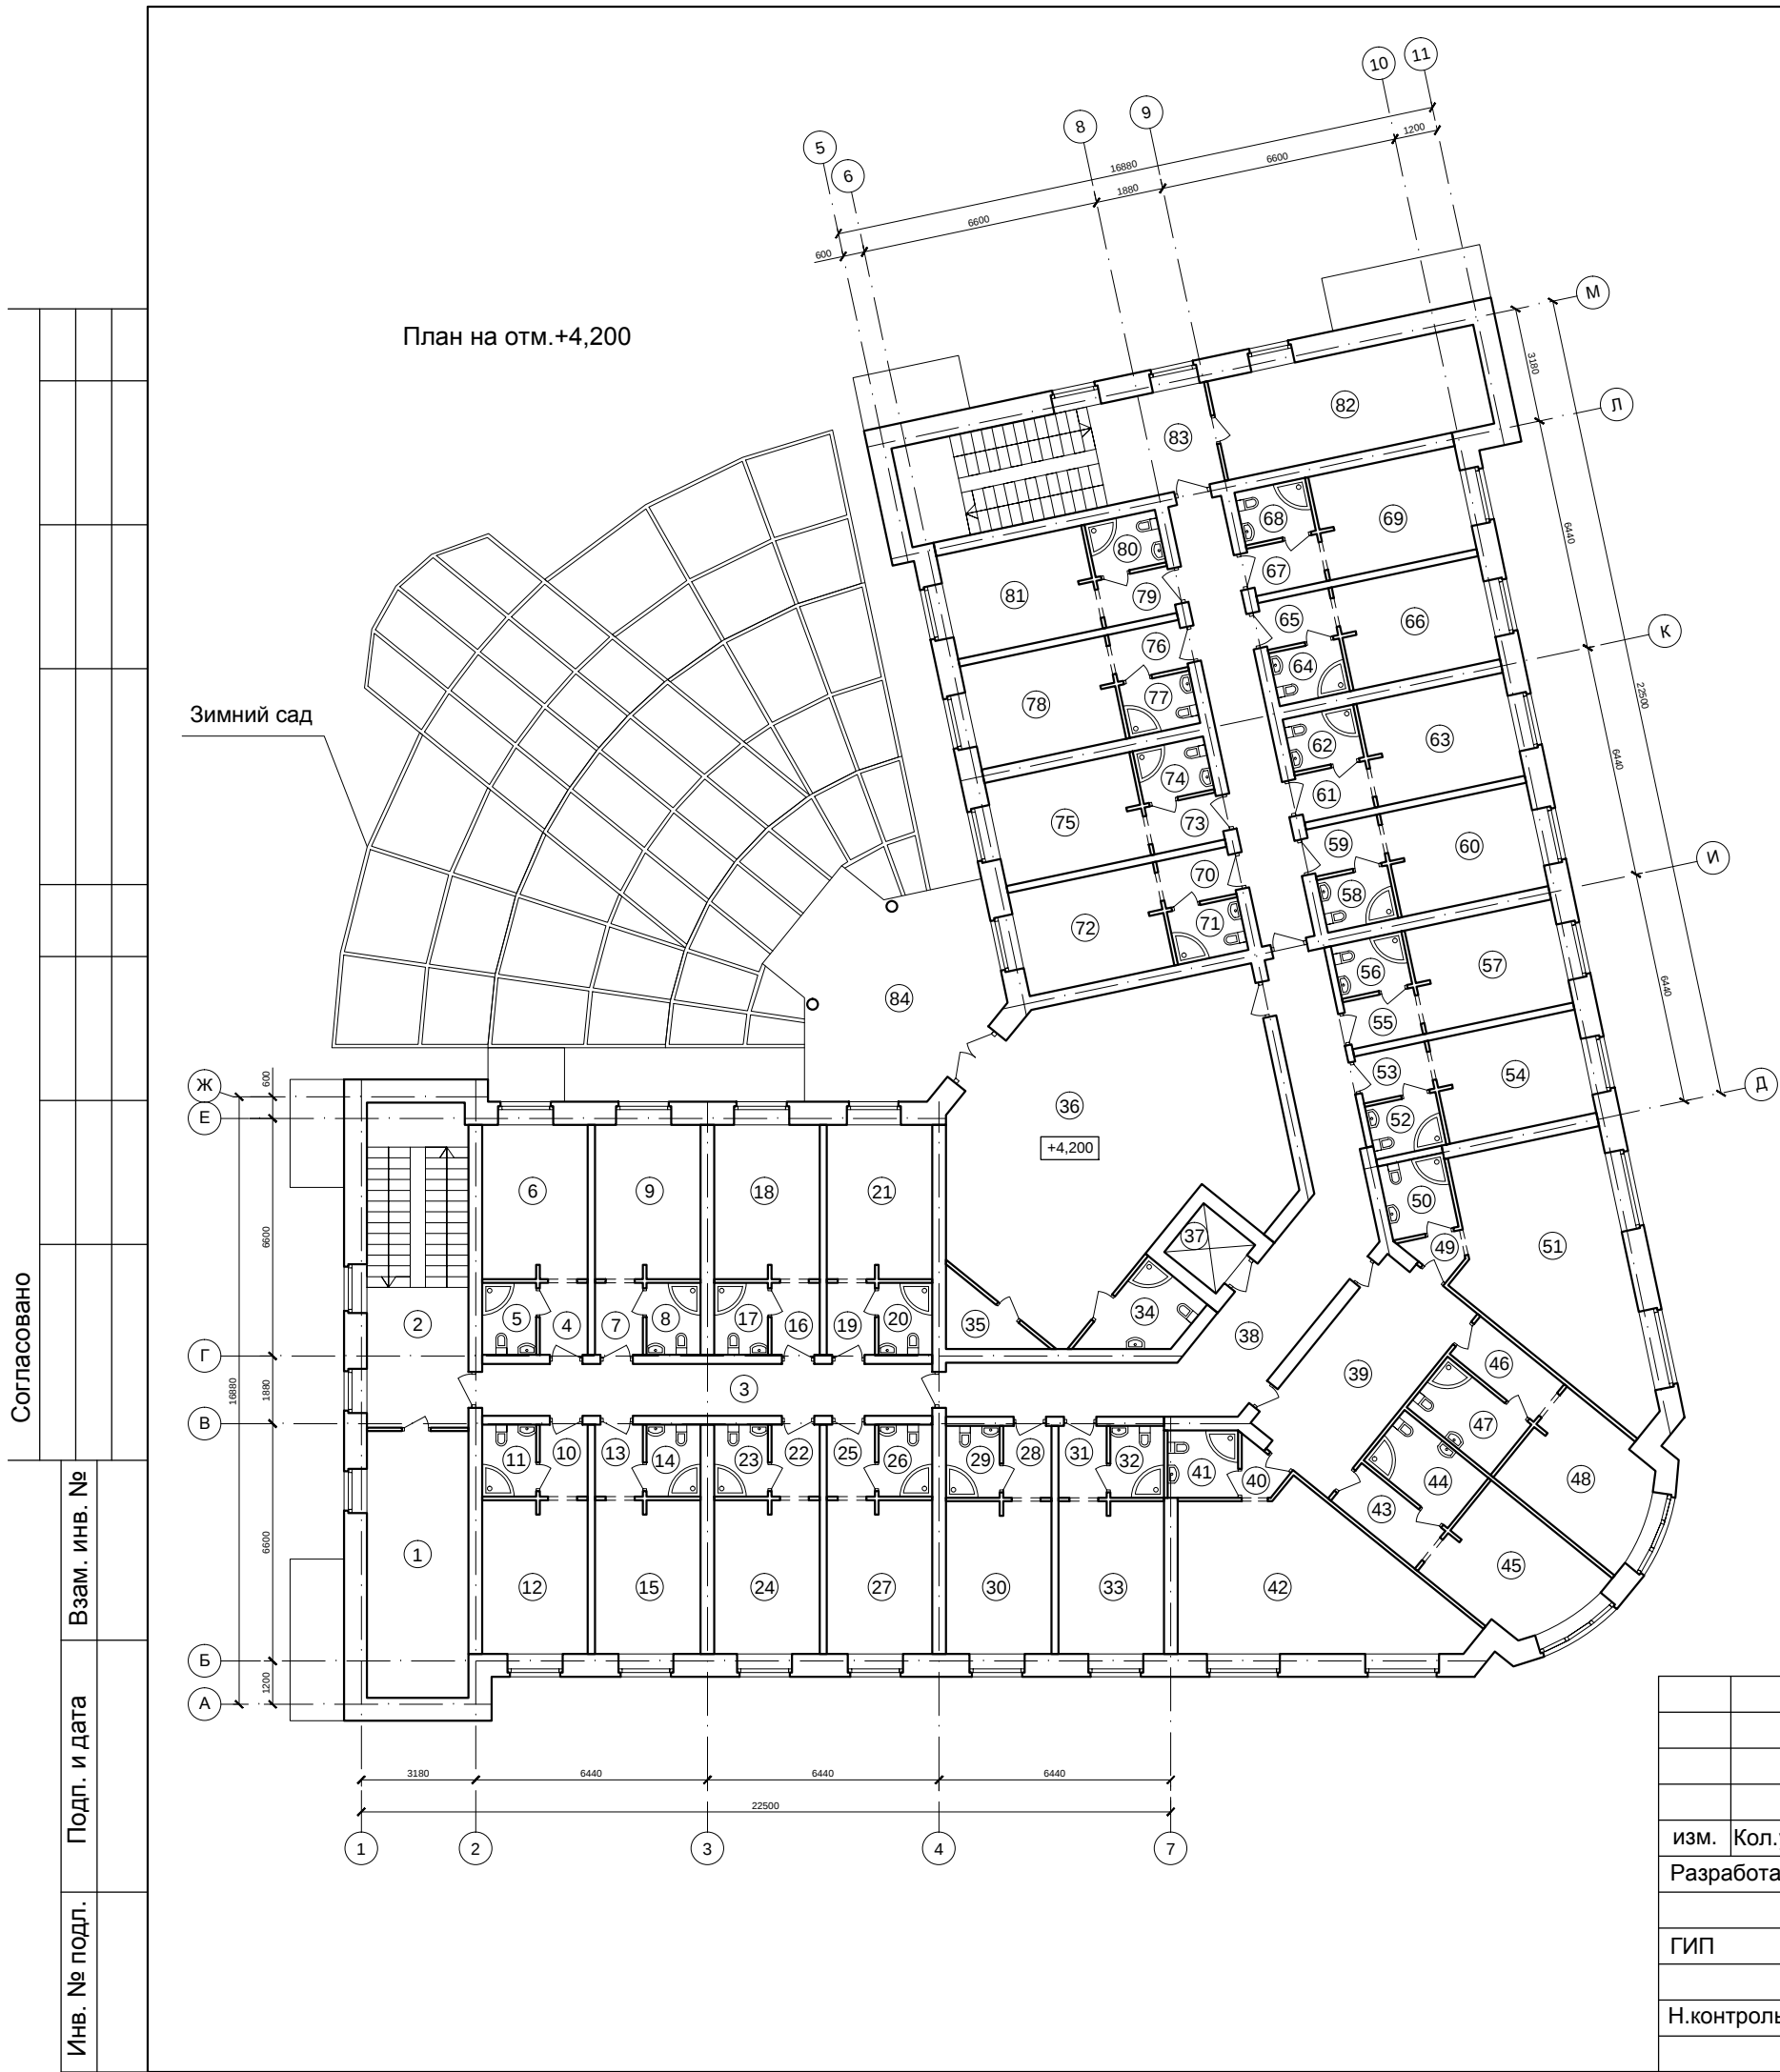

Экспликация помещений на отм.+4,200									
№		Наименование		Площадь м²	№	Наименование		Площадь м²	
1		Подсобное помещение		21,00	43	Коридор		4,00	
2		Лестница		25,50	44	Санузел		5,50	
3		Коридор		18,00	45	Комната отдыха		12,50	
4		Коридор		2,50	46	Коридор		4,00	
5		Санузел		3,00	47	Санузел		5,50	
6		Комната отдыха		12,50	48	Комната отдыха		12,50	
7		Коридор		2,50	49	Коридор		1,50	
8		Санузел		3,00	50	Санузел		4,00	
9		Комната отдыха		12,50	51	Комната отдыха		30,00	
10		Коридор		2,50	52	Коридор		3,00	
11		Санузел		3,00	53	Санузел		2,50	
12		Комната отдыха		12,50	54	Комната отдыха		12,50	
13		Коридор		2,50	55	Коридор		3,00	
14		Санузел		3,00	56	Санузел		2,50	
15		Комната отдыха		12,50	57	Комната отдыха		12,50	
16		Коридор		2,50	58	Коридор		3,00	
17		Санузел		3,00	59	Санузел		2,50	
18		Комната отдыха		12,50	60	Комната отдыха		12,50	
19		Коридор		2,50	61	Коридор		3,00	
20		Санузел		3,00	62	Санузел		2,50	
21		Комната отдыха		12,50	63	Комната отдыха		12,50	
22		Коридор		2,50	64	Коридор		3,00	
23		Санузел		3,00	65	Санузел		2,50	
24		Комната отдыха		12,50	66	Комната отдыха		12,50	
25		Коридор		2,50	67	Коридор		3,00	
26		Санузел		3,00	68	Санузел		2,50	
27		Комната отдыха		12,50	69	Комната отдыха		12,50	
28		Коридор		2,50	70	Коридор		2,50	
29		Санузел		3,00	71	Санузел		3,00	
30		Комната отдыха		12,50	72	Комната отдыха		12,00	
31		Коридор		2,50	73	Коридор		2,50	
32		Санузел		3,00	74	Санузел		3,00	
33		Комната отдыха		12,50	75	Комната отдыха		12,00	
34		Санузел		5,00	76	Коридор		2,50	
35		Кладовая		3,50	77	Санузел		3,00	
36		Комната отдыха		67,50	78	Комната отдыха		12,00	
37		Лифт		3,00	79	Коридор		2,50	
38		Коридор		36,50	80	Санузел		3,00	
39		Холл		19,00	81	Комната отдыха		12,00	
40		Коридор		1,50	82	Подсобное помещение		21,00	
41		Санузел		3,50	83	Лестница		25,00	
42		Комната отдыха		28,50	84	Балкон		31,00	
					Эскизный проект				
					Реконструкция физкультурно-оздоровительного комплекса расположенный по адресу:				
лист	№док	Подпись	Дата						
			09.18				стадия	лист	листов
							Э	3	
			09.18						
					План на отм.+4,200				
			09.18						

№	Наименование	Площадь м²	№	Наименование	Площадь м²
1	Подсобное помещение	21,00	43	Коридор	4,00
2	Лестница	25,50	44	Санузел	5,50
3	Коридор	18,00	45	Комната отдыха	12,50
4	Коридор	2,50	46	Коридор	4,00
5	Санузел	3,00	47	Санузел	5,50
6	Комната отдыха	12,50	48	Комната отдыха	12,50
7	Коридор	2,50	49	Коридор	1,50
8	Санузел	3,00	50	Санузел	4,00
9	Комната отдыха	12,50	51	Комната отдыха	30,00
10	Коридор	2,50	52	Коридор	3,00
11	Санузел	3,00	53	Санузел	2,50
12	Комната отдыха	12,50	54	Комната отдыха	12,50
13	Коридор	2,50	55	Коридор	3,00
14	Санузел	3,00	56	Санузел	2,50
15	Комната отдыха	12,50	57	Комната отдыха	12,50
16	Коридор	2,50	58	Коридор	3,00
17	Санузел	3,00	59	Санузел	2,50
18	Комната отдыха	12,50	60	Комната отдыха	12,50
19	Коридор	2,50	61	Коридор	3,00
20	Санузел	3,00	62	Санузел	2,50
21	Комната отдыха	12,50	63	Комната отдыха	12,50
22	Коридор	2,50	64	Коридор	3,00
23	Санузел	3,00	65	Санузел	2,50
24	Комната отдыха	12,50	66	Комната отдыха	12,50
25	Коридор	2,50	67	Коридор	3,00
26	Санузел	3,00	68	Санузел	2,50
27	Комната отдыха	12,50	69	Комната отдыха	12,50
28	Коридор	2,50	70	Коридор	2,50
29	Санузел	3,00	71	Санузел	3,00
30	Комната отдыха	12,50	72	Комната отдыха	12,00
31	Коридор	2,50	73	Коридор	2,50
32	Санузел	3,00	74	Санузел	3,00
33	Комната отдыха	12,50	75	Комната отдыха	12,00
34	Санузел	5,00	76	Коридор	2,50
35	Кладовая	3,50	77	Санузел	3,00
36	Комната отдыха	67,50	78	Комната отдыха	12,00
37	Лифт	3,00	79	Коридор	2,50
38	Коридор	36,50	80	Санузел	3,00
39	Холл	19,00	81	Комната отдыха	12,00
40	Коридор	1,50	82	Подсобное помещение	21,00
41	Санузел	3,50	83	Лестница	25,00
42	Комната отдыха	28,50	84	Балкон	31,00

						Эскизный проект			
						Реконструкция физкультурно-оздоровительного комплекса расположенный по адресу:			
изм.	Кол.уч	лист	№док	Подпись	Дата				
Разработал					09.18		стадия	лист	листов
							Э	4	
ГИП					09.18	План на отм.+8,400			
Н.контроль					09.18				

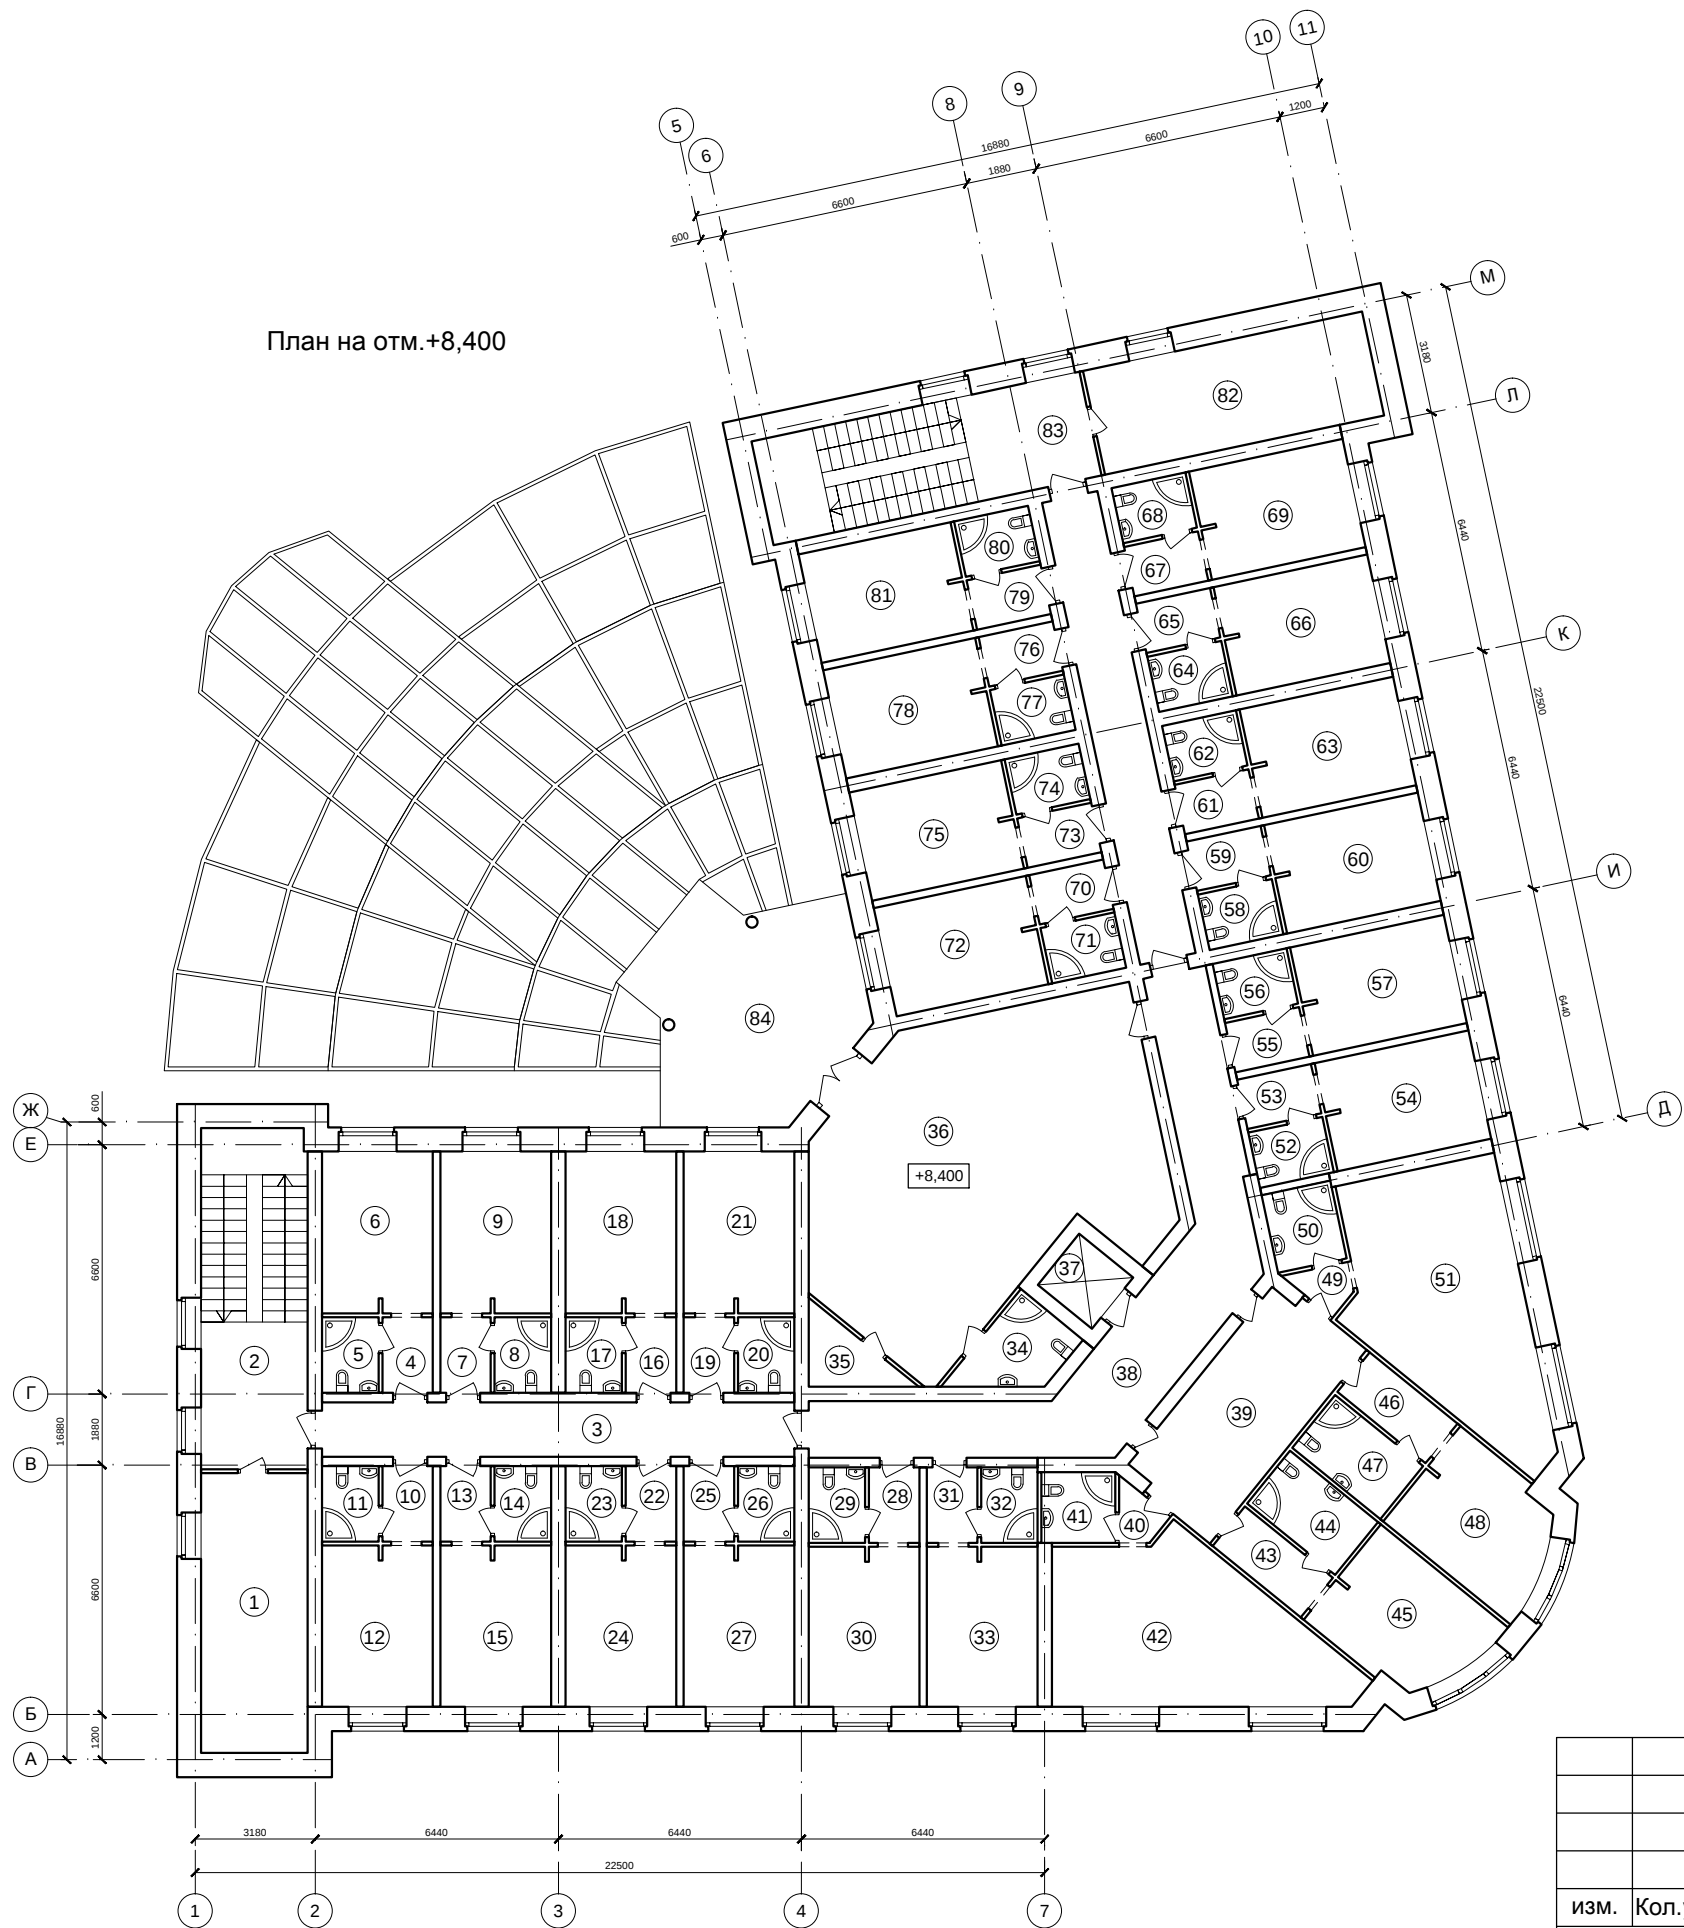

План на отм.+8,400

+8,400

Согласовано

Взам. инв. №

Подп. и дата

ИНВ. № подл.


Согласовано

Взам. инв. №

Подп. и дата

Инв. № подл.

План на отм.+12,600

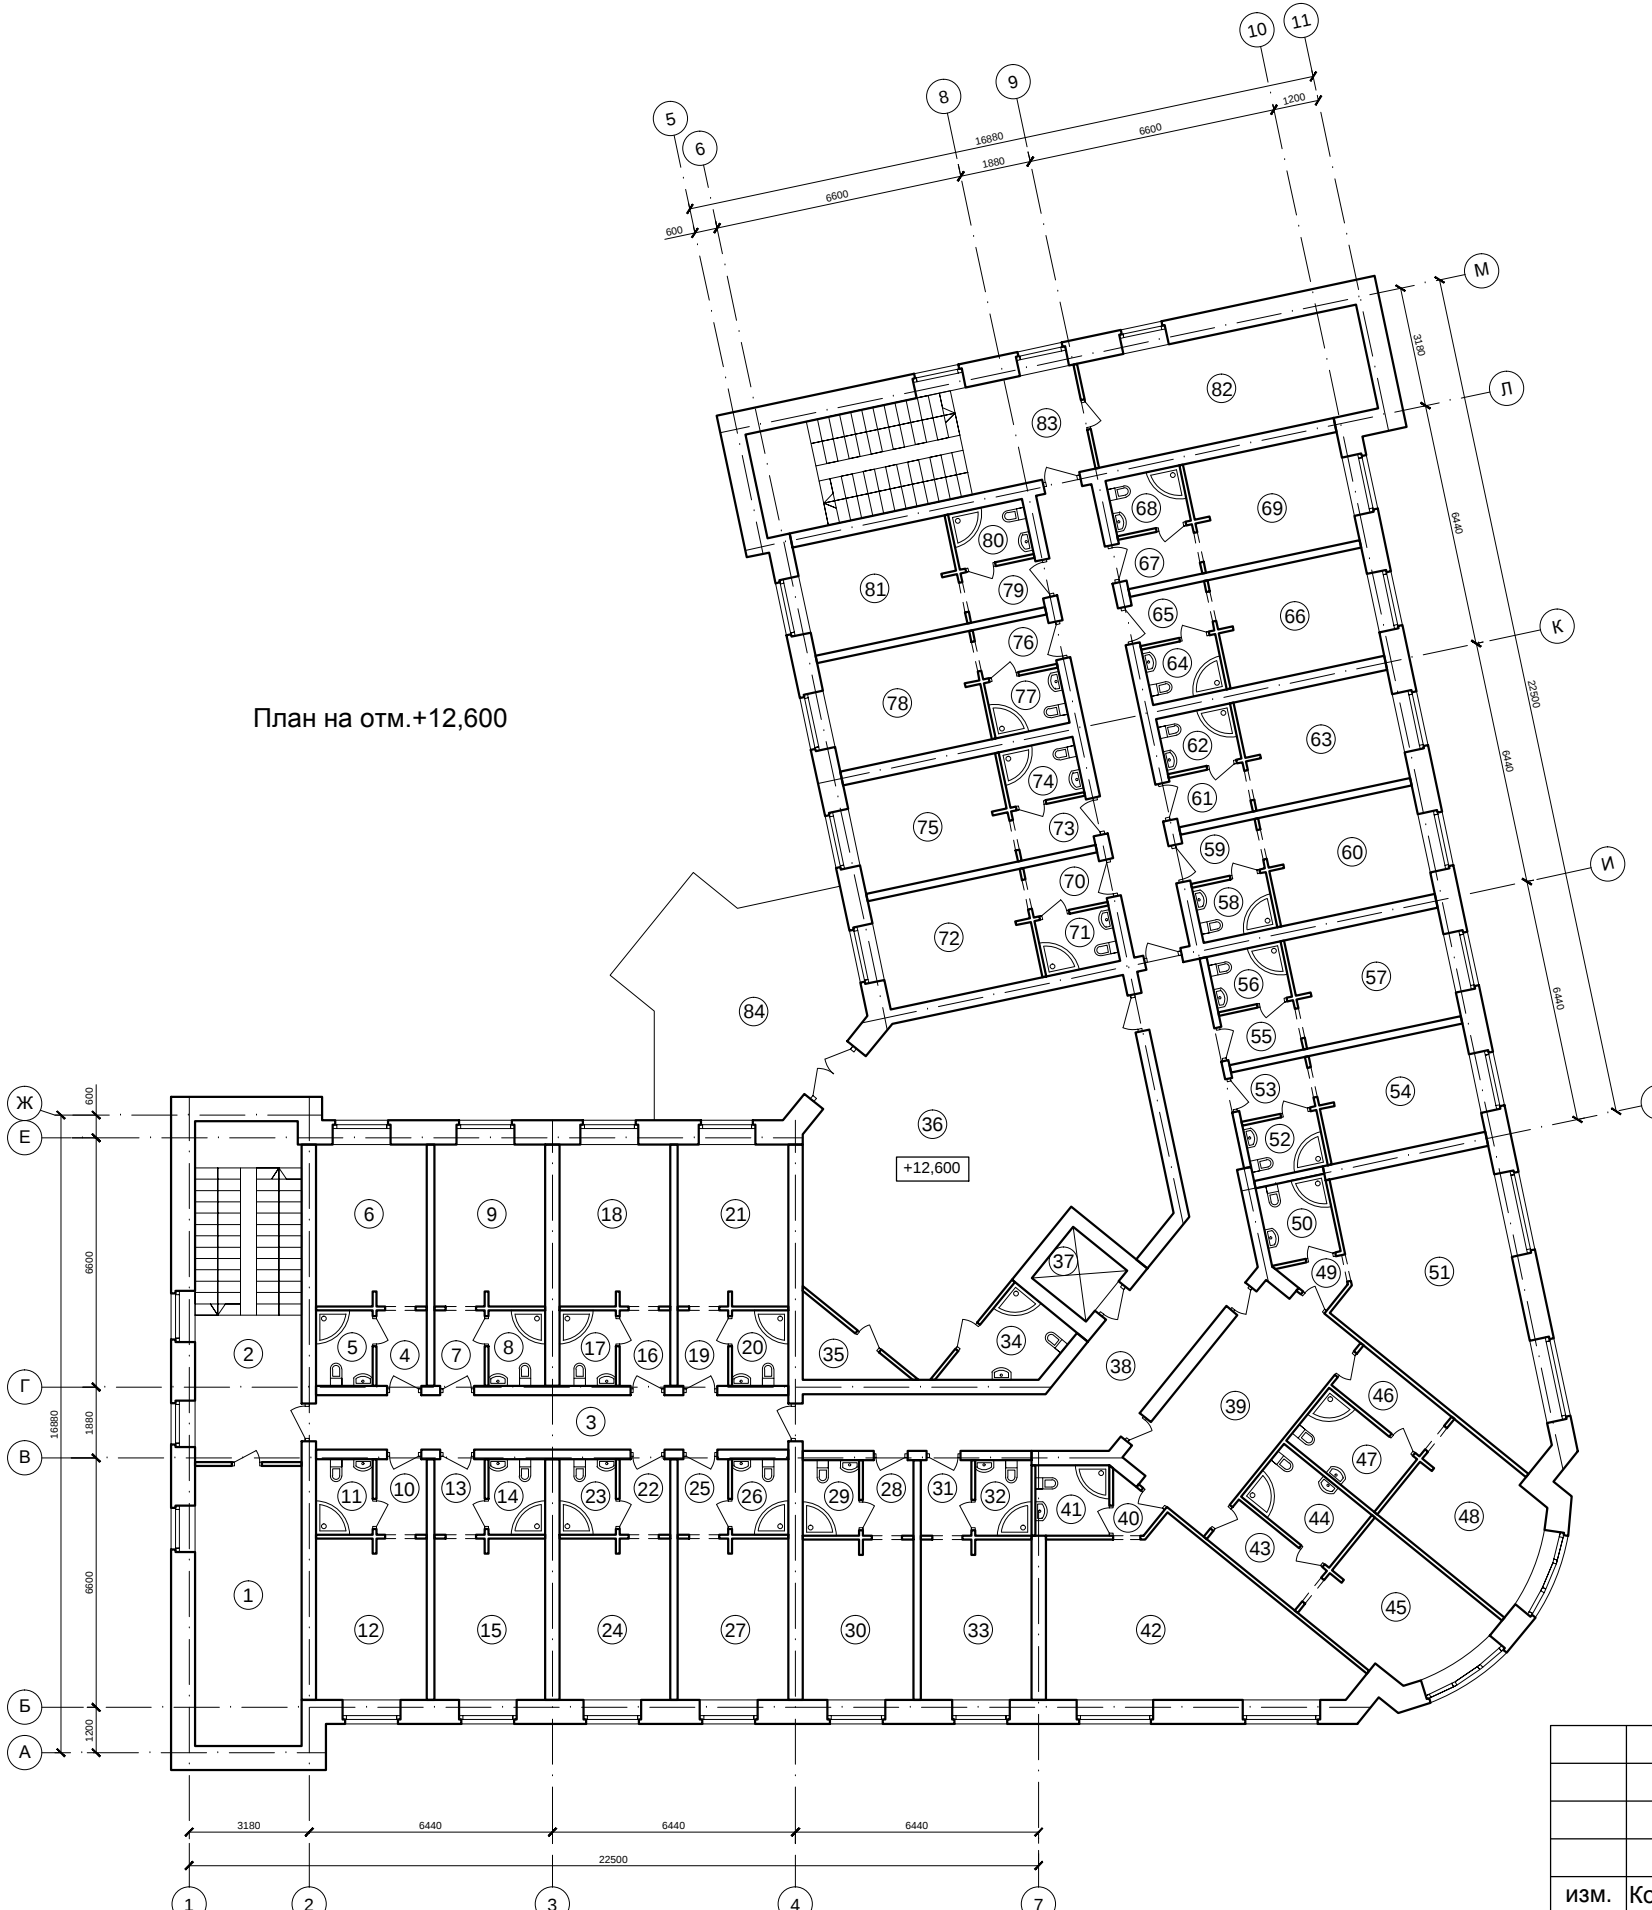


Экспликация помещений на отм.+12,600

№	Наименование	Площадь м²	№	Наименование	Площадь м²
1	Подсобное помещение	21,00	43	Коридор	4,00
2	Лестница	25,50	44	Санузел	5,50
3	Коридор	18,00	45	Комната отдыха	12,50
4	Коридор	2,50	46	Коридор	4,00
5	Санузел	3,00	47	Санузел	5,50
6	Комната отдыха	12,50	48	Комната отдыха	12,50
7	Коридор	2,50	49	Коридор	1,50
8	Санузел	3,00	50	Санузел	4,00
9	Комната отдыха	12,50	51	Комната отдыха	30,00
10	Коридор	2,50	52	Коридор	3,00
11	Санузел	3,00	53	Санузел	2,50
12	Комната отдыха	12,50	54	Комната отдыха	12,50
13	Коридор	2,50	55	Коридор	3,00
14	Санузел	3,00	56	Санузел	2,50
15	Комната отдыха	12,50	57	Комната отдыха	12,50
16	Коридор	2,50	58	Коридор	3,00
17	Санузел	3,00	59	Санузел	2,50
18	Комната отдыха	12,50	60	Комната отдыха	12,50
19	Коридор	2,50	61	Коридор	3,00
20	Санузел	3,00	62	Санузел	2,50
21	Комната отдыха	12,50	63	Комната отдыха	12,50
22	Коридор	2,50	64	Коридор	3,00
23	Санузел	3,00	65	Санузел	2,50
24	Комната отдыха	12,50	66	Комната отдыха	12,50
25	Коридор	2,50	67	Коридор	3,00
26	Санузел	3,00	68	Санузел	2,50
27	Комната отдыха	12,50	69	Комната отдыха	12,50
28	Коридор	2,50	70	Коридор	2,50
29	Санузел	3,00	71	Санузел	3,00
30	Комната отдыха	12,50	72	Комната отдыха	12,00
31	Коридор	2,50	73	Коридор	2,50
32	Санузел	3,00	74	Санузел	3,00
33	Комната отдыха	12,50	75	Комната отдыха	12,00
34	Санузел	5,00	76	Коридор	2,50
35	Кладовая	3,50	77	Санузел	3,00
36	Комната отдыха	67,50	78	Комната отдыха	12,00
37	Лифт	3,00	79	Коридор	2,50
38	Коридор	36,50	80	Санузел	3,00
39	Холл	19,00	81	Комната отдыха	12,00
40	Коридор	1,50	82	Подсобное помещение	21,00
41	Санузел	3,50	83	Лестница	25,00
42	Комната отдыха	28,50	84	Балкон	31,00

						Эскизный проект			
						Реконструкция физкультурно-оздоровительного комплекса расположенный по адресу:			
изм.	Кол.уч	лист	№док	Подпись	Дата		стадия	лист	листов
Разработал					09.18		Э	5	
ГИП					09.18				
Н.контроль					09.18	План на отм.+12,600			

Согласовано									
								</	

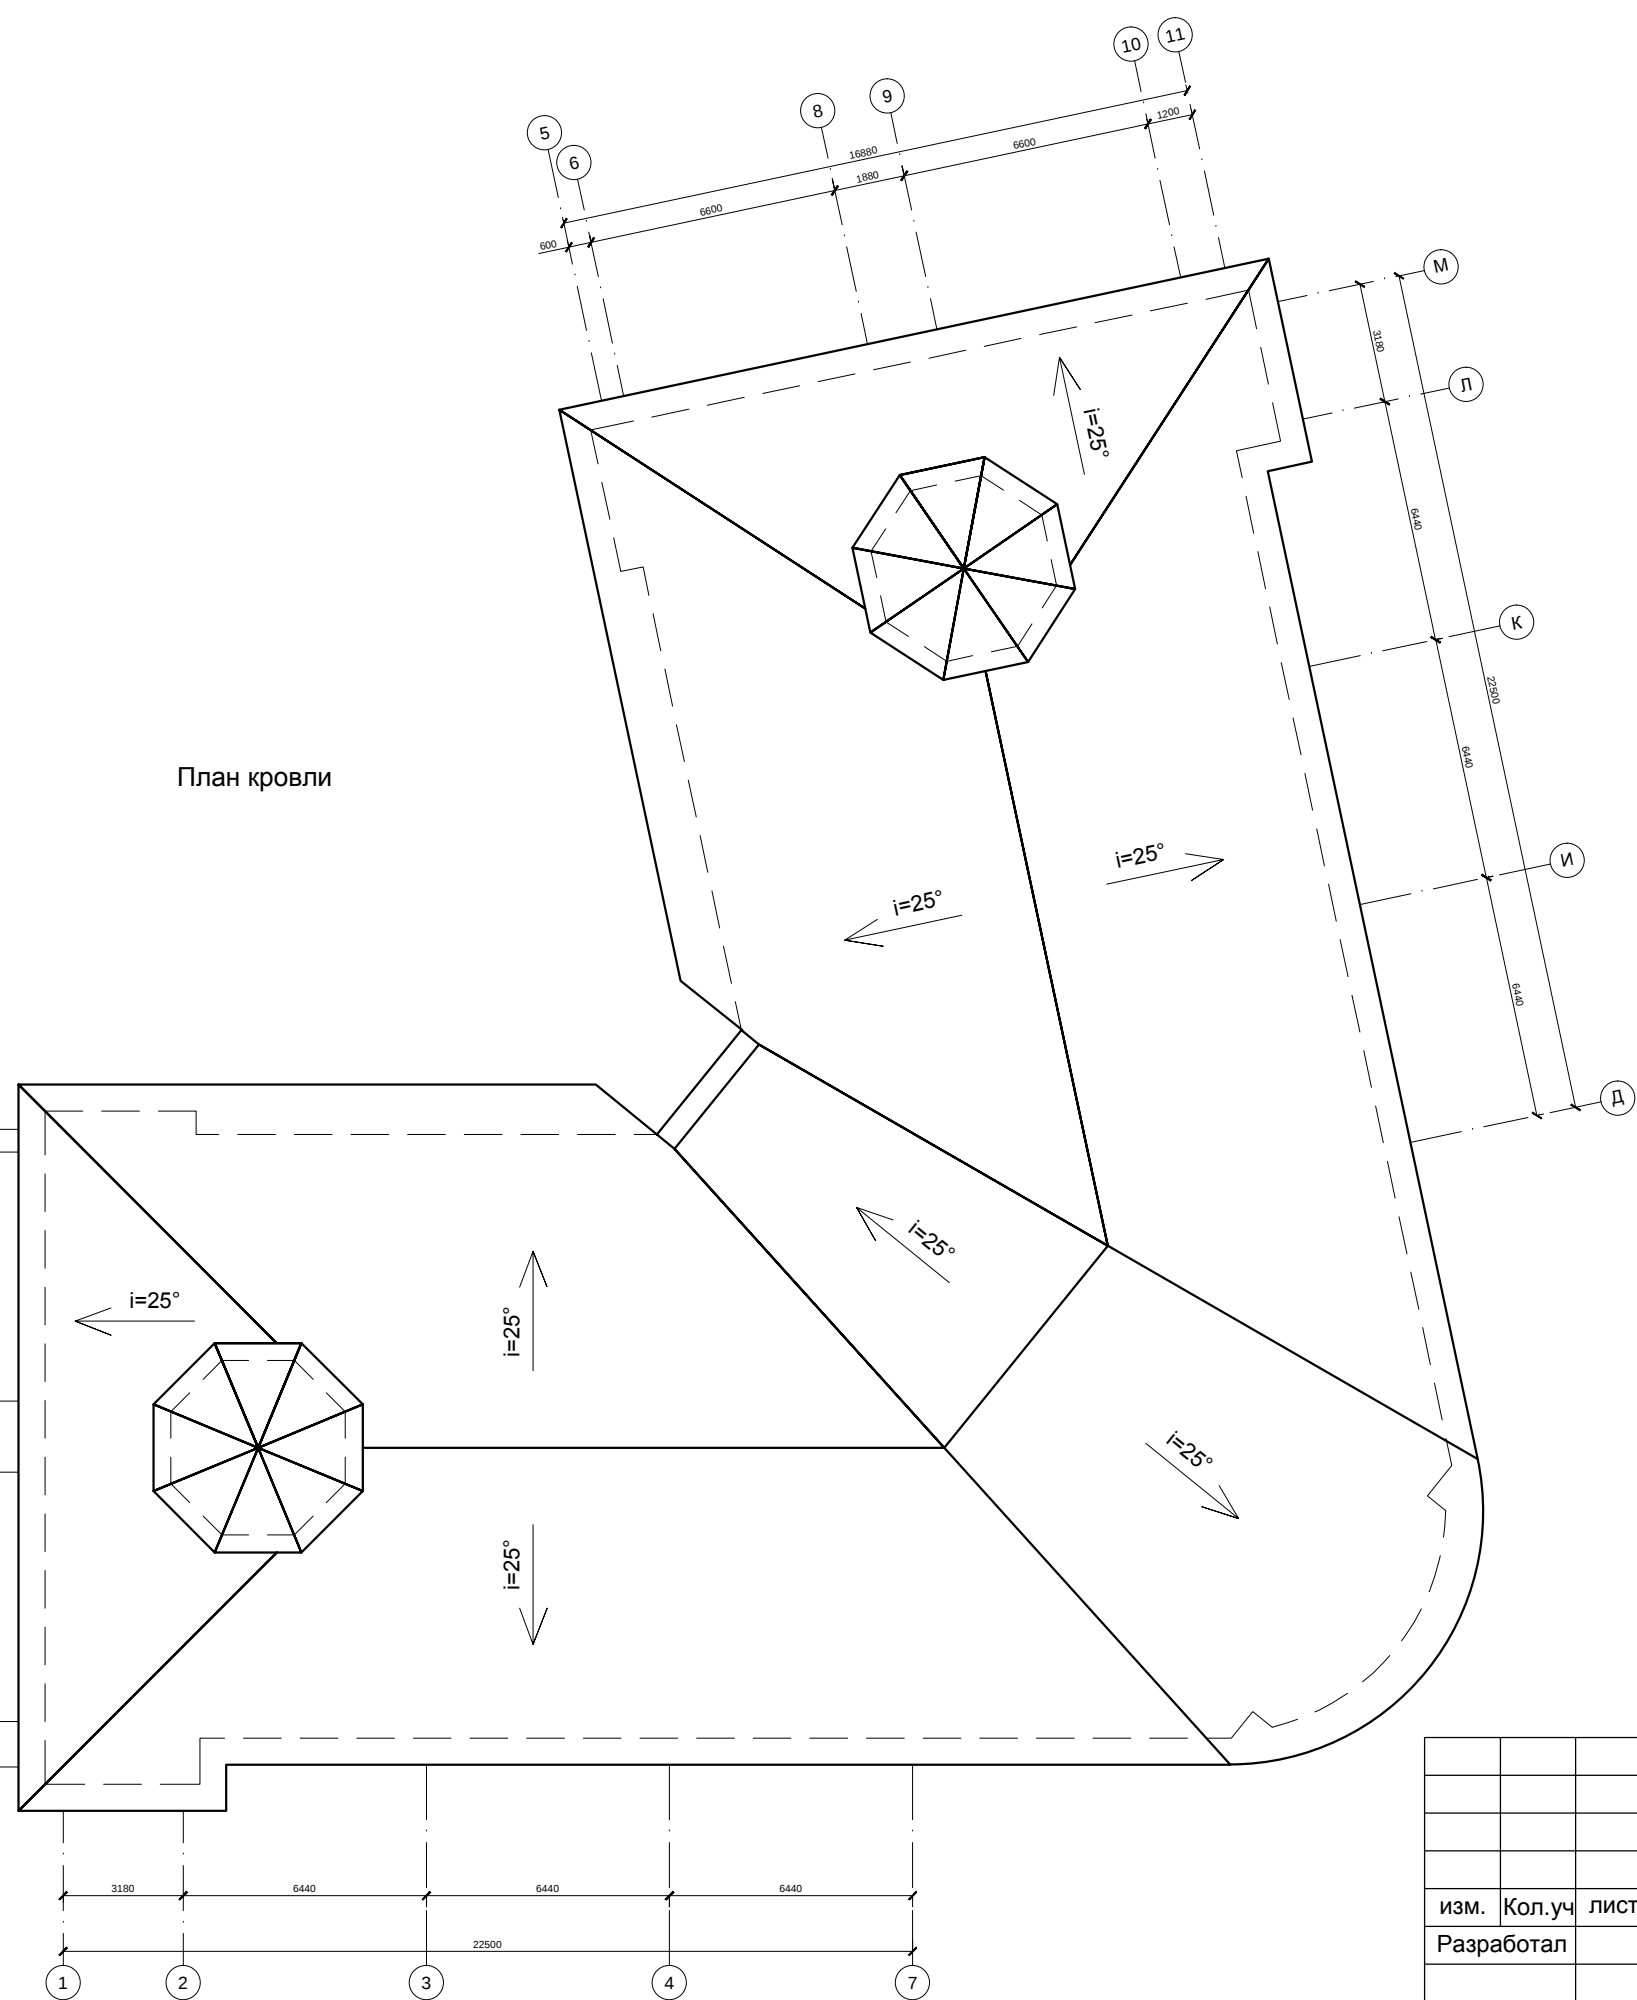

						Эскизный проект			
						Реконструкция физкультурно-оздоровительного комплекса расположенный по адресу:			
изм.	Кол.уч	лист	№док	Подпись	Дата		стадия	лист	листов
Разработал					09.18		Э	6	
ГИП					09.18				
Н.контроль					09.18	План кровли			



Согласовано

Взам. инв. №

Подп. и дата

Инв. № подл.

						Эскизный проект			
						Реконструкция физкультурно-оздоровительного комплекса расположенный по адресу:			
изм.	Кол.уч	лист	№док	Подпись	Дата				
Разработал	Баранов				09.18		стадия	лист	листов
							Э	7	
ГИП	Турьев				09.18				
						Перспективный вид 1			
Н.контроль	Мойсюк				09.18				


Согласовано							

Инв. № подл.	Подп. и дата

ИНВ. № подл.



						Эскизный проект			
						Реконструкция физкультурно-оздоровительного комплекса расположенный по адресу:			
изм.	Кол.уч	лист	№док	Подпись	Дата				
Разработал					09.18		стадия	лист	листов
							Э	8	
ГИП					09.18				
Н.контроль					09.18	Перспективный вид 2			

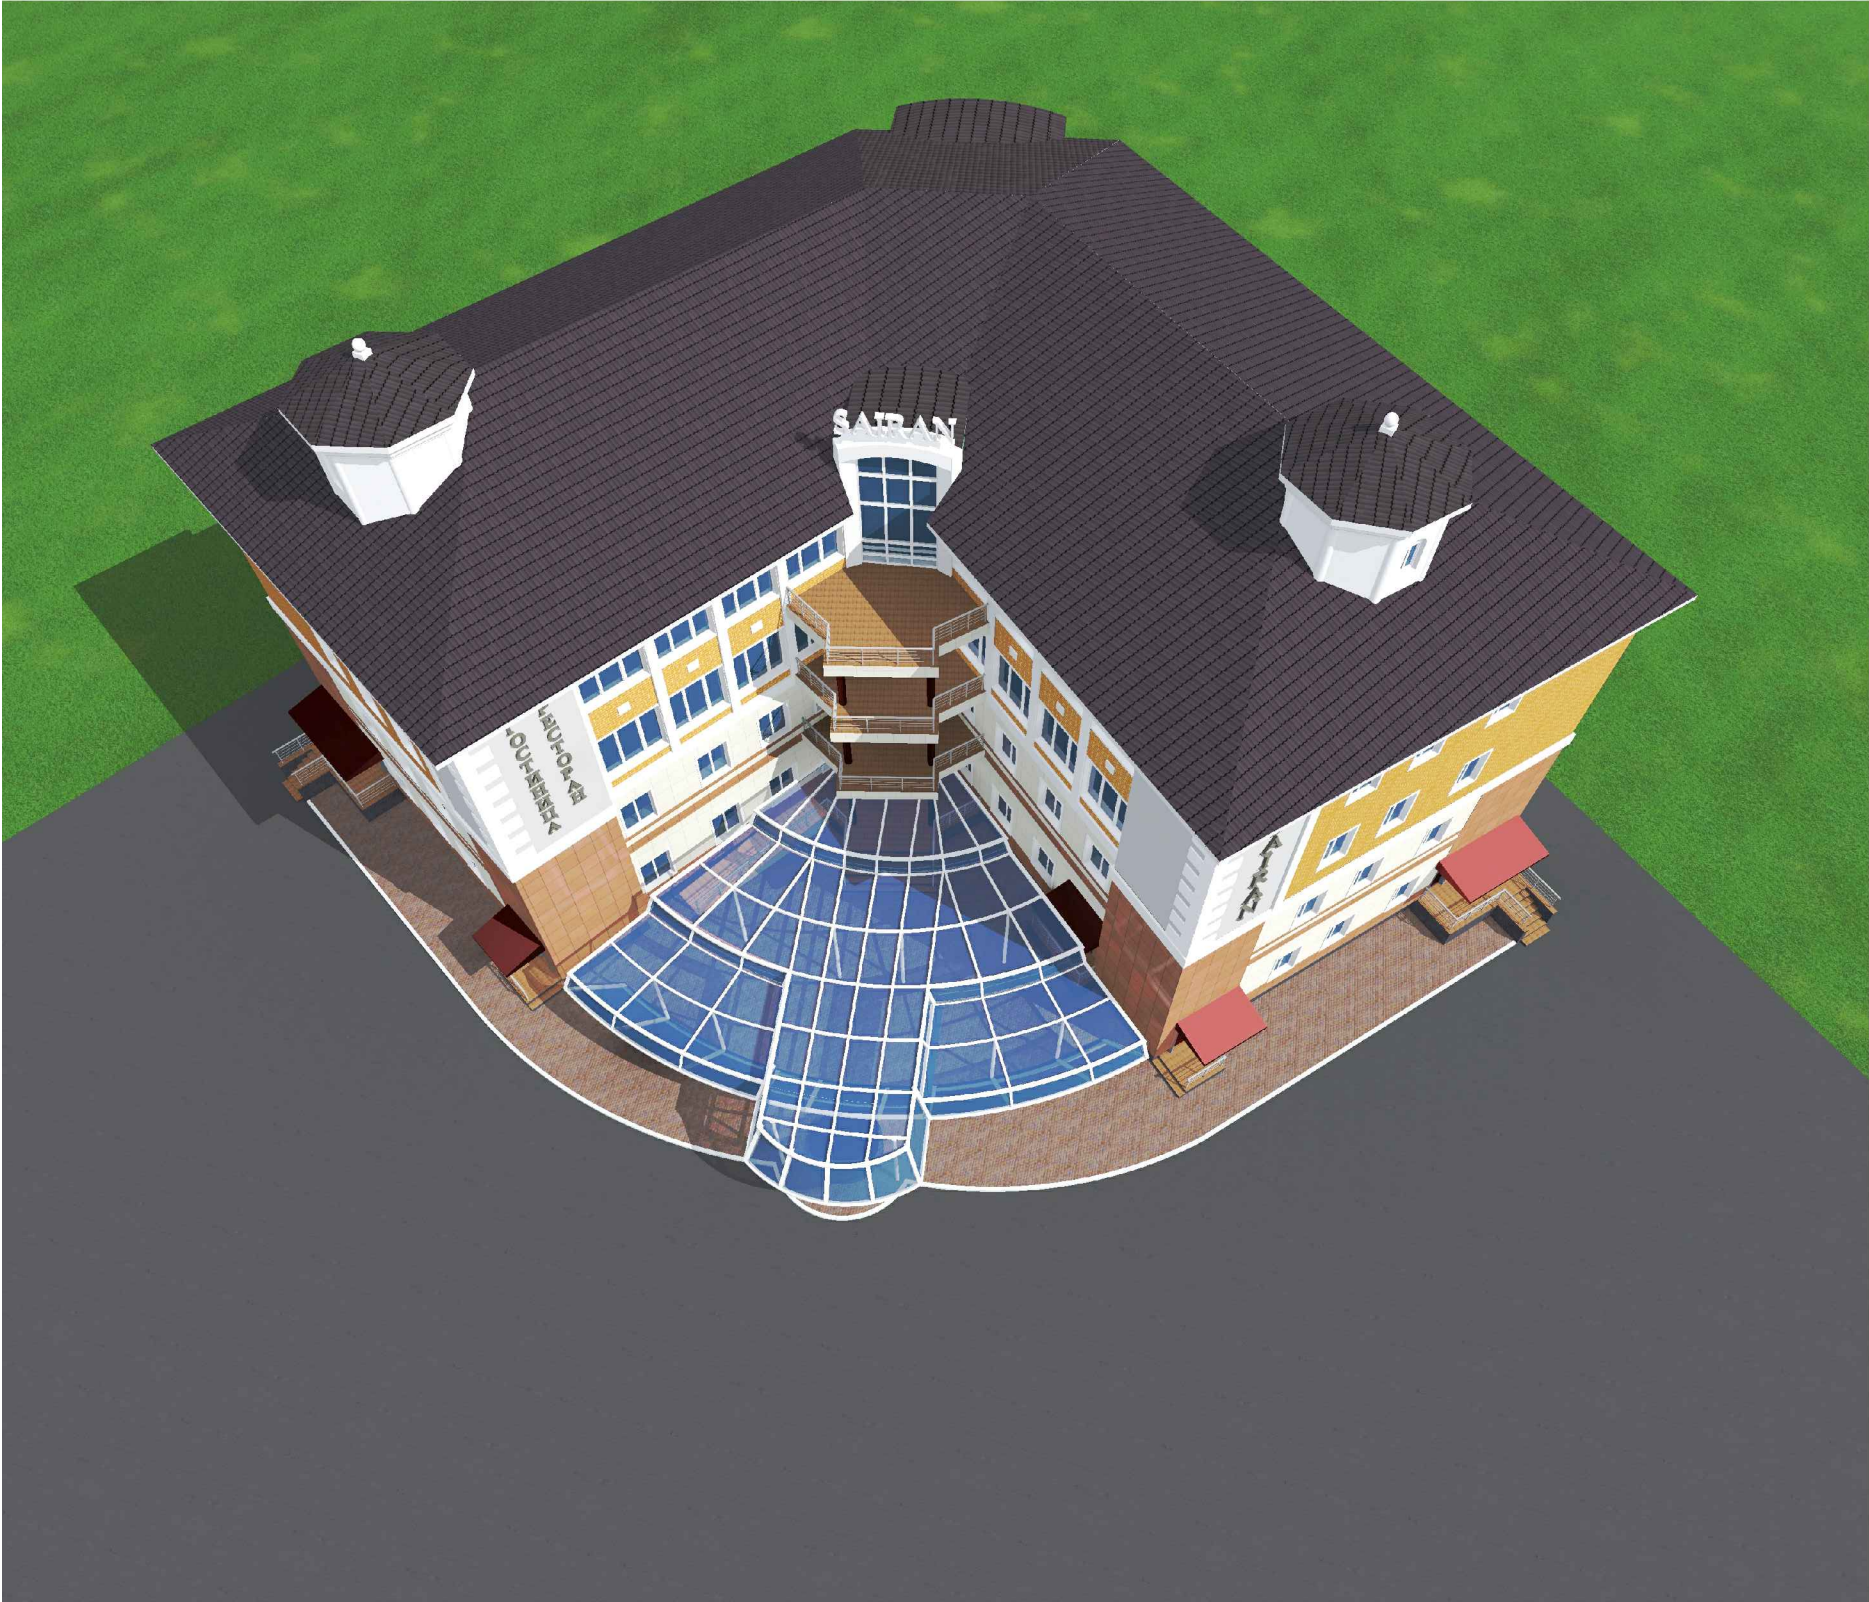

Согласовано

Инв. № подл.

Подп. и дата

Взам. инв. №

						Эскизный проект			
						Реконструкция физкультурно-оздоровительного комплекса расположенный по адресу:			
изм.	Кол.уч	лист	№док	Подпись	Дата				
Разработал					09.18		стадия	лист	листов
ГИП					09.18		Э	9	
Н.контроль					09.18	Перспективный вид 3			