


Согласовано


Инв. № подл. Подп. и дата Взам. инв. №

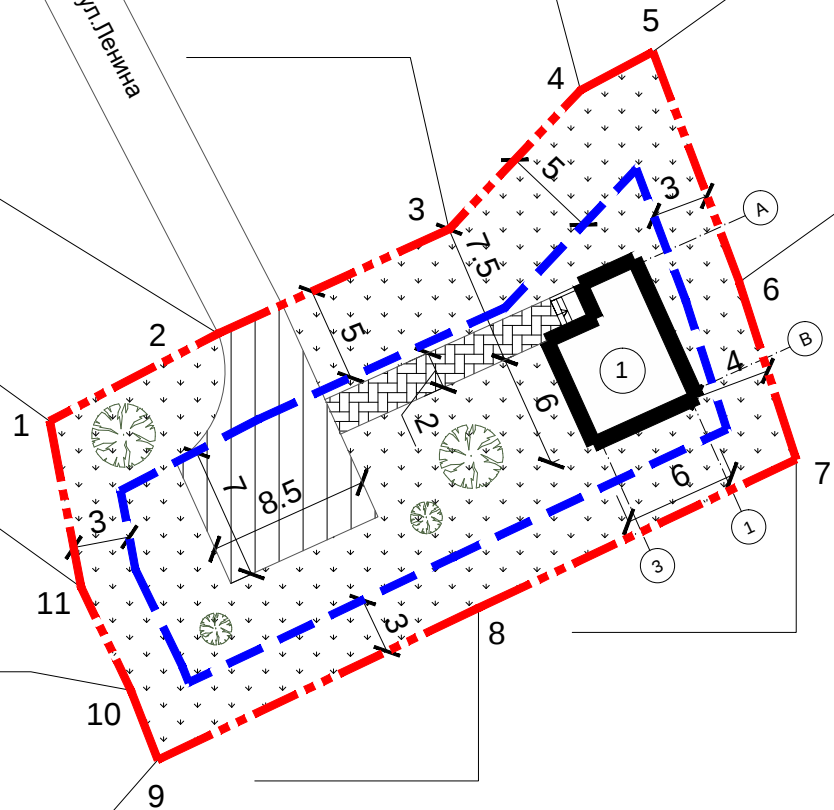

проезд к ул. Ленина



Условные обозначения

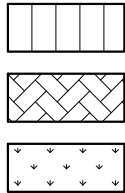

- асфальтовое покрытие
- тротуарная плитка
- газон



- граница участка
- граница разрешенного строительства
- деревья

ВЕДОМОСТЬ ЗДАНИЙ И СООРУЖЕНИЙ

Номер на плане	Наименование и обозначение	Этажность	Количество			Площадь, м ²				Строительный объем, м ³	
			Здания	квартир		застройки		общая нормируемая		Здания	Всего
				зда- ния	всего	зда- ния	всего	зда- ния	всего		
1	Индивидуальный жилой дом	1	1	-	-	46,00	-	32,50	-	-	-


ВЕДОМОСТЬ ТРОТУАРОВ, ДОРОЖЕК И ПЛОЩАДОК

Поз.	Наименование	Тип	Площ. покрыт. м ²	Примечание
	Асфальтовое покрытие		85	
	Тротуарная плитка		26	
	Газон		590	

ТЕХНИКО-ЭКОНОМИЧЕСКИЕ ПОКАЗАТЕЛИ


Наименование	Ед. изм.	Количество
Площадь участка	м ²	744,00
Площадь застройки	м ²	46,00
Процент застройки	%	6,18

						27-03/10.02/18.00				АР		
						Индивидуальный жилой дом по адресу:						
изм.	Кол.уч	лист	Недок	Подпись	Дата					стадия	лист	листов
Разработал					11.18					П	1	
ГИП					11.18							
						Схема генерального плана М 1:500						
Н.контроль					11.18							

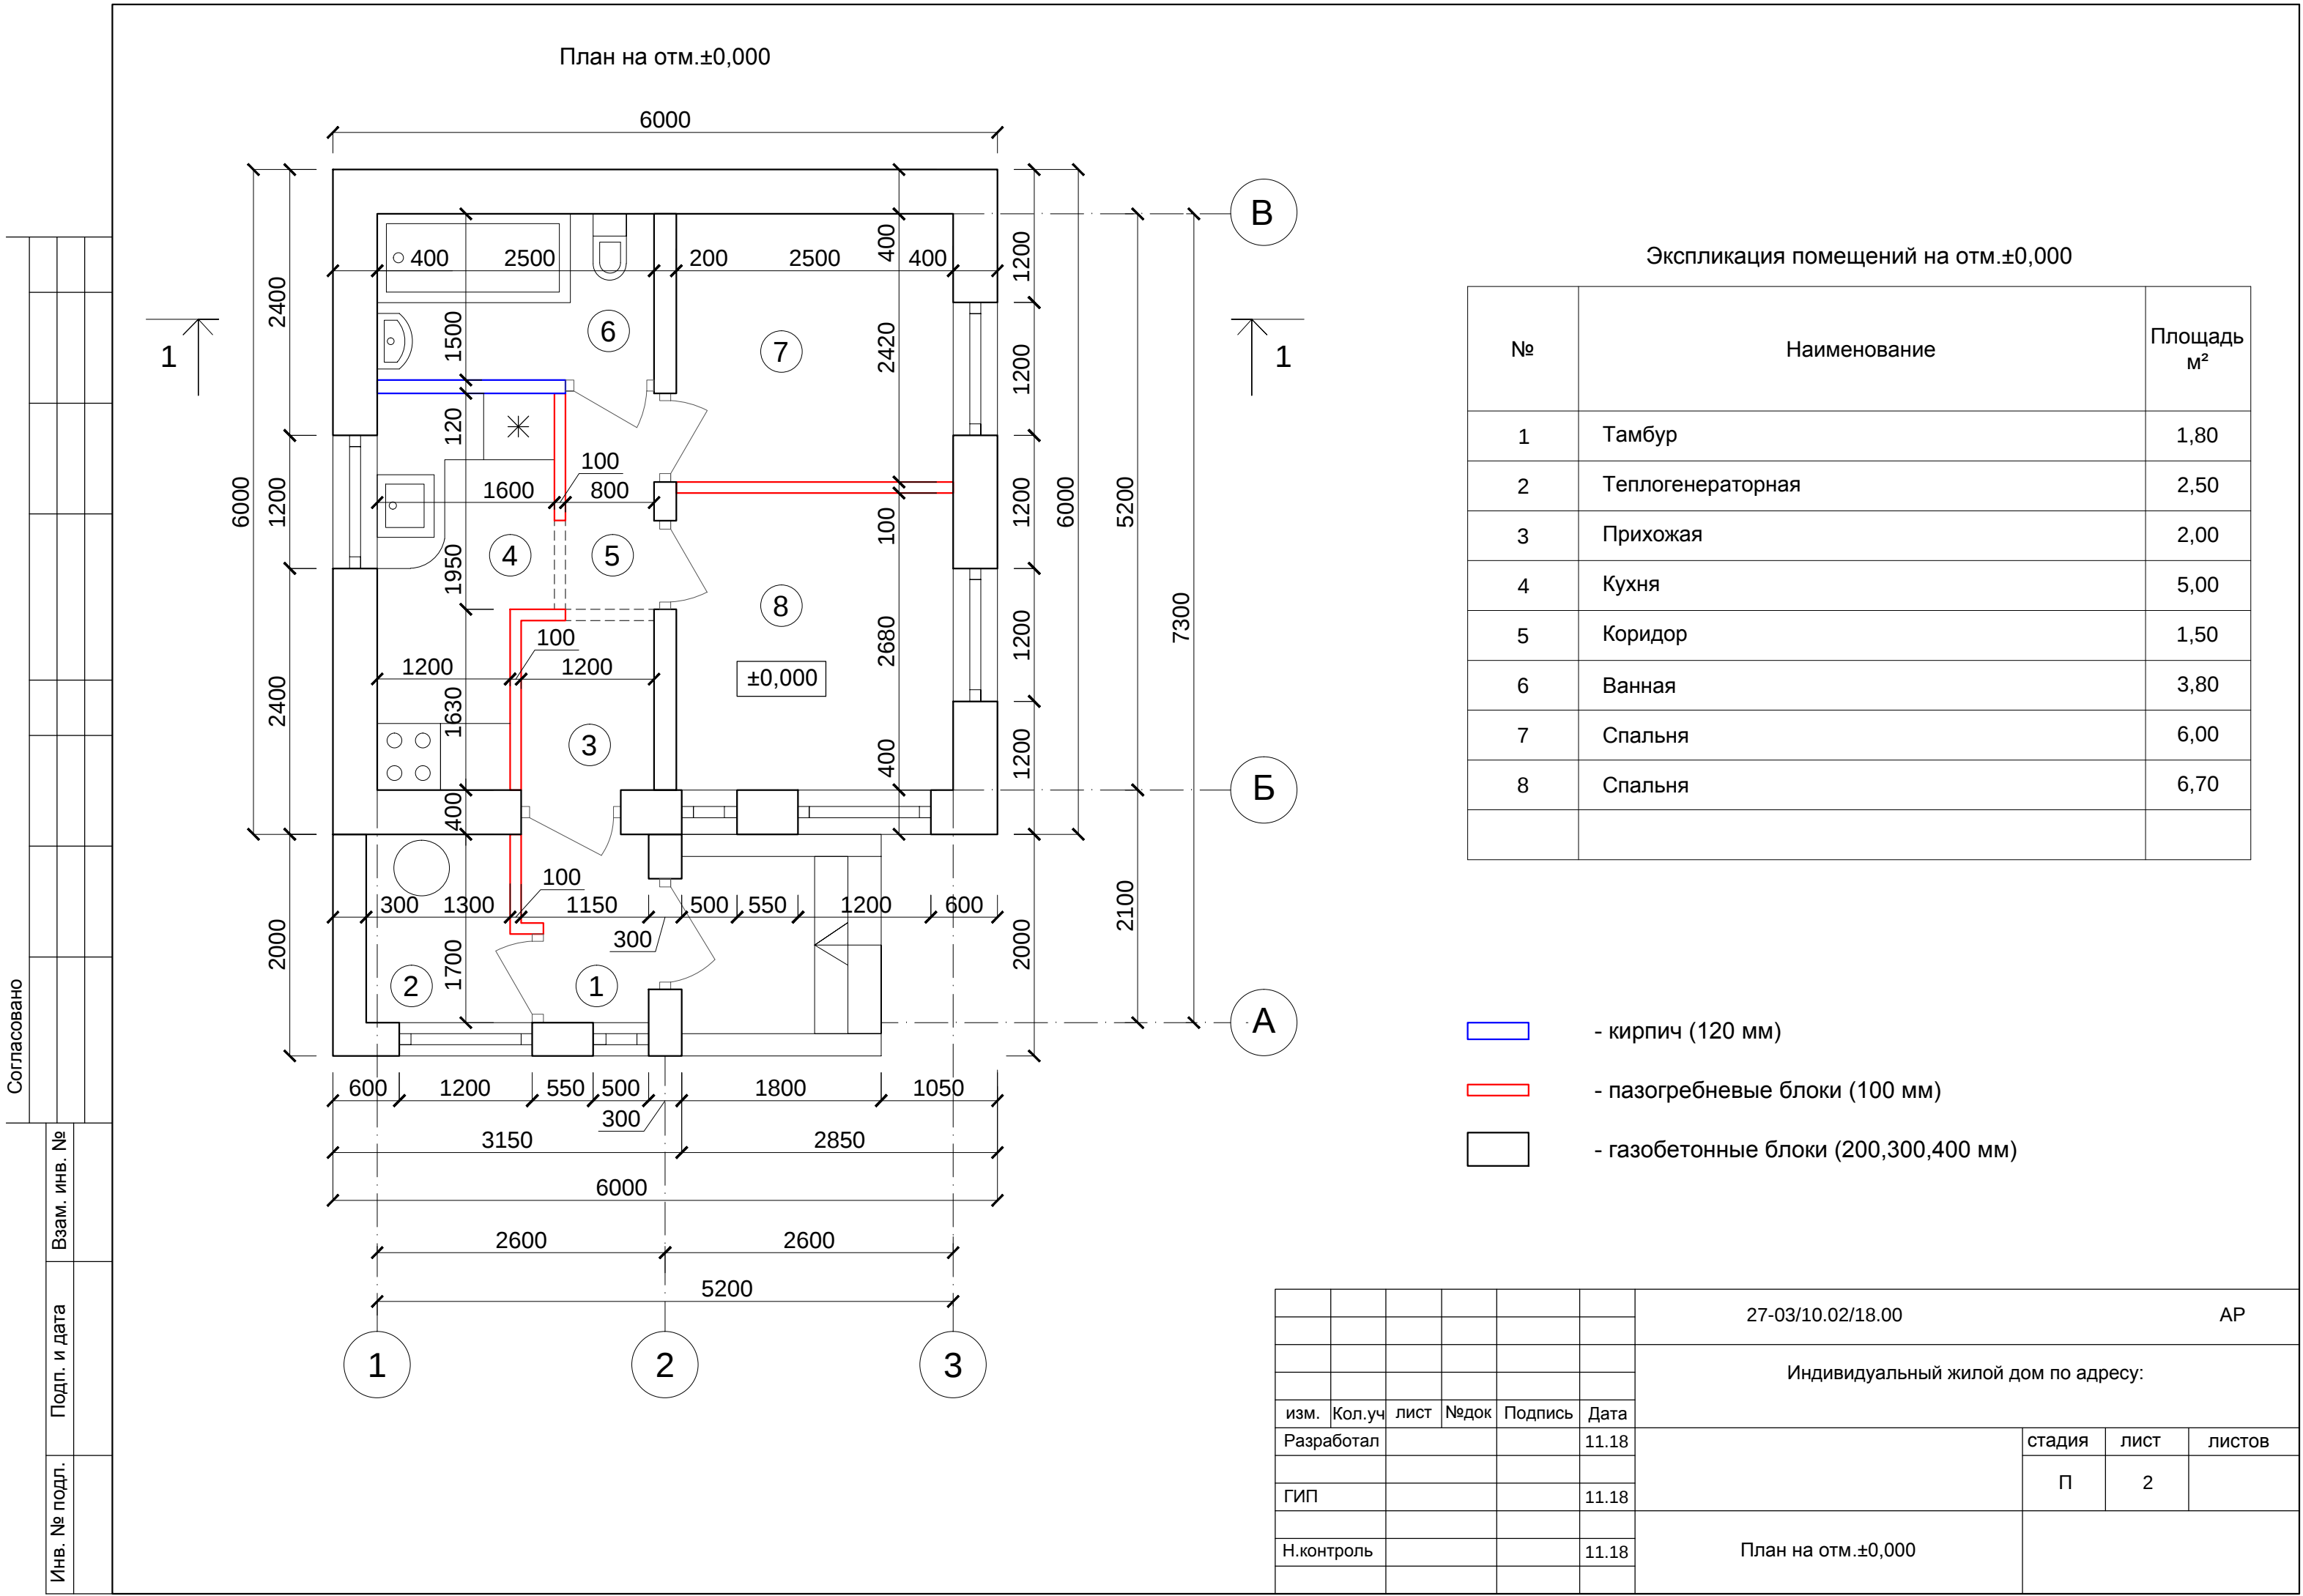


Согласовано						
Инв. № подл.		Подп. и дата		Взам. инв. №		

План кровли

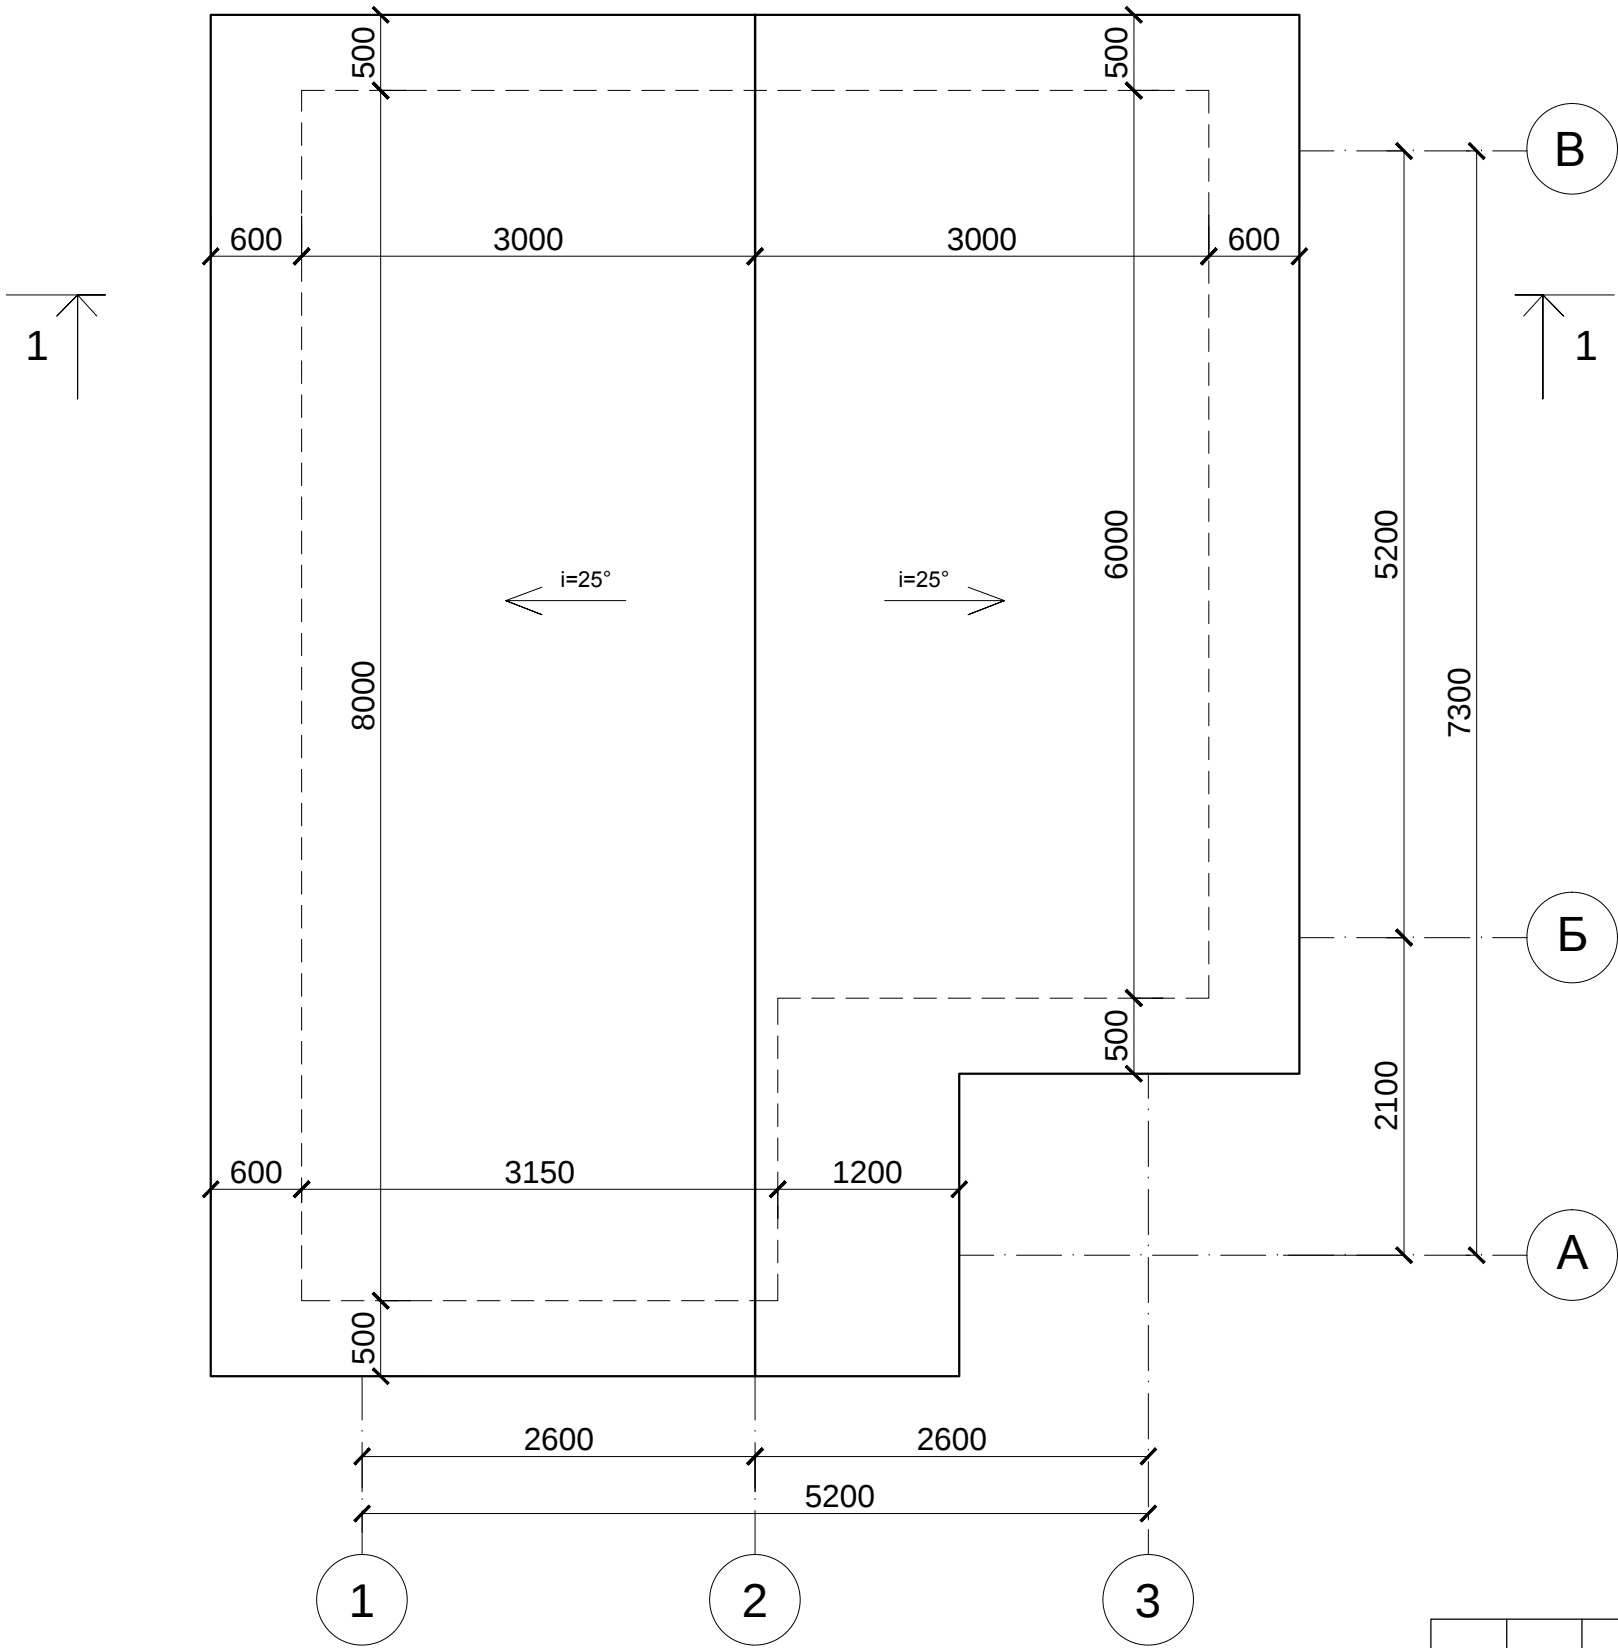

						27-03/10.02/18.00							АР			
						Индивидуальный жилой дом по адресу:										
изм.	Кол.уч	лист	№ док	Подпись	Дата											
Разработал					11.18						стадия	лист	листов			
											П	3				
ГИП					11.18	План кровли										
Н.контроль					11.18											

Согласовано					
Инв. № подл.	Подп. и дата		Взам. инв. №		

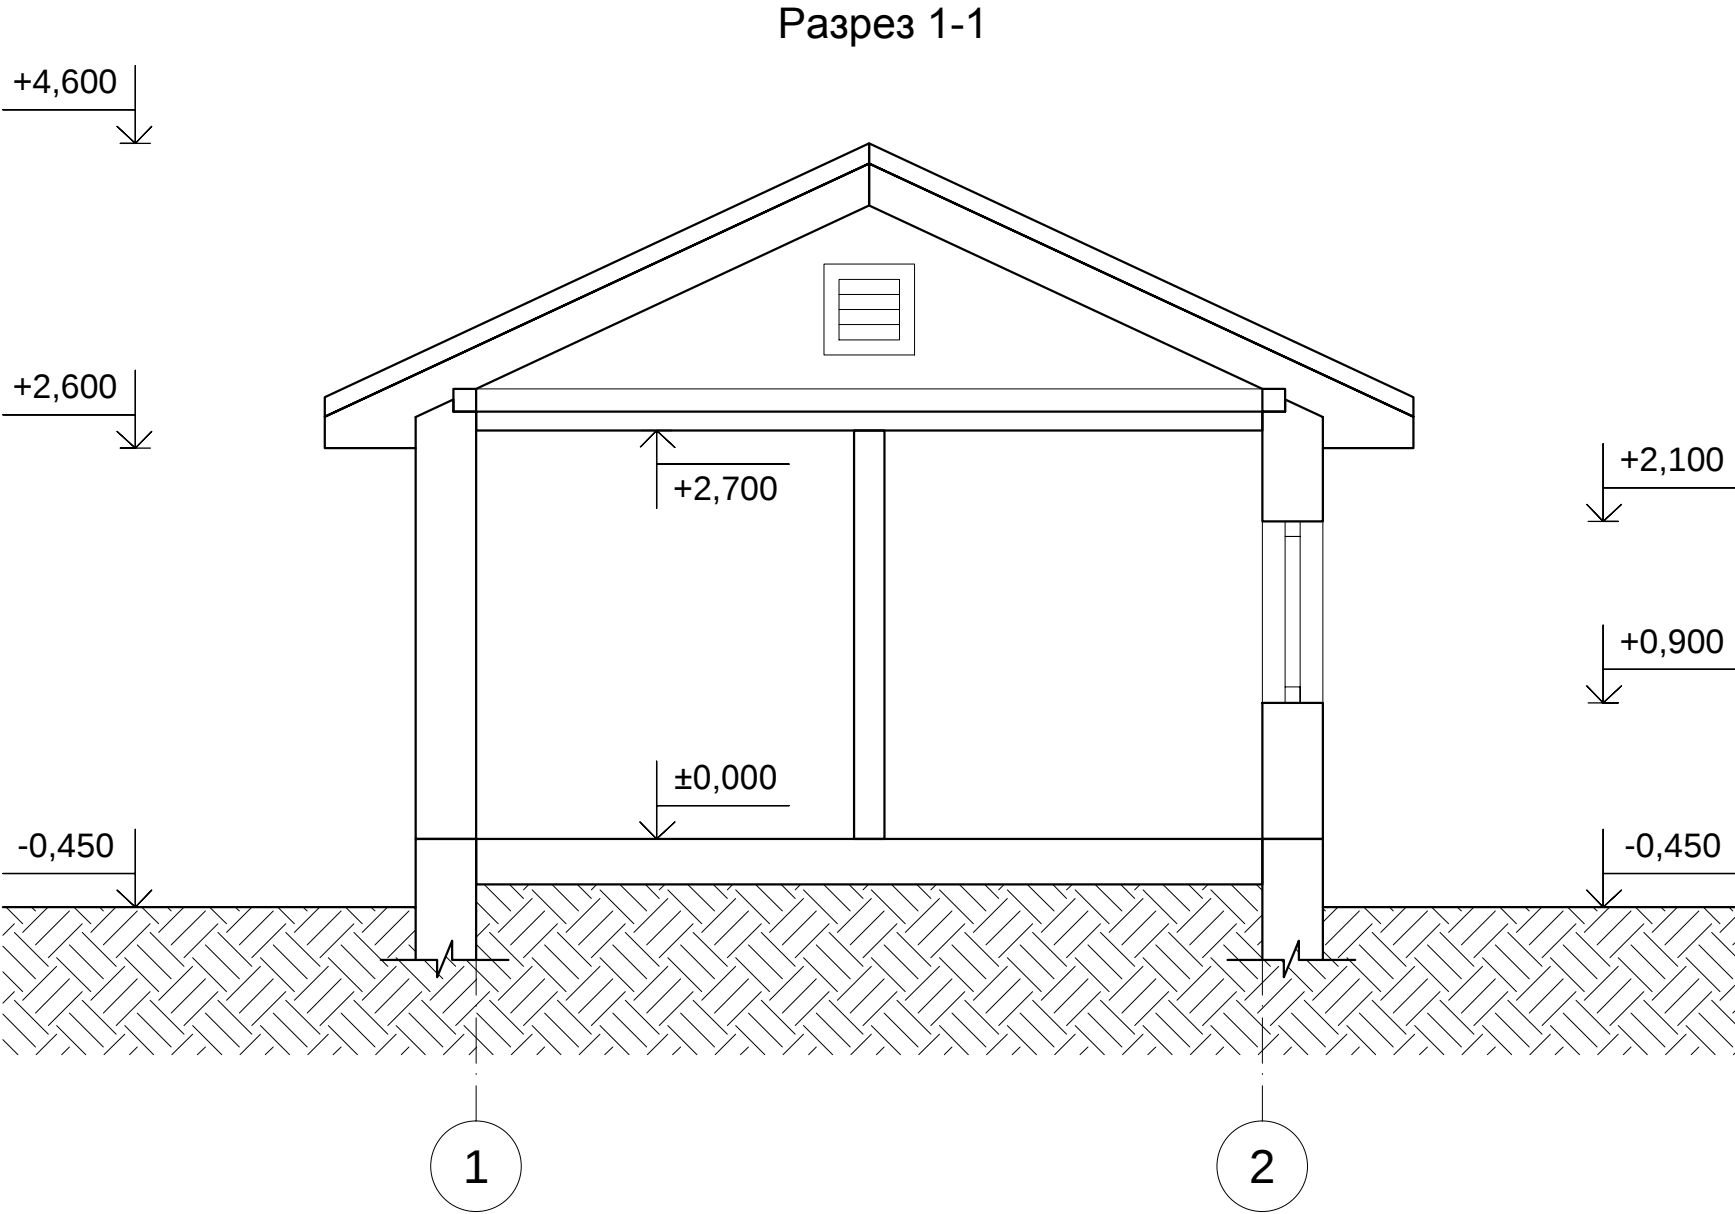

						27-03/10.02/18.00				АР		
						Индивидуальный жилой дом по адресу:						
изм.	Кол.уч	лист	№ док	Подпись	Дата					стадия	лист	листов
Разработал					11.18					П	4	
ГИП					11.18							
Н.контроль					11.18	Разрез 1-1						

-0,450

-0,450

E

A

Фасад в осях 1-1

+2,600

+1,200

-0,450

1


3

	- белый (штукатурка, окна)		- коричневый (дерево)
	- зеленый (штукатурка)		- бордовый (дерево)
	- серый (цоколь)		- серый (кровля)


						27-03/10.02/18.00				АР	
						Индивидуальный жилой дом по адресу:					
изм.	Кол.уч	лист	№док	Подпись	Дата				стадия	лист	листов
Разработал					11.18				П	5	
ГИП					11.18	Фасад осей 1-3, фасад в осях В-А					
Н.контроль					11.18						

Согласовано			
Инв. № подл.	Подп. и дата		Взам. инв. №

Фасад в осях А-В

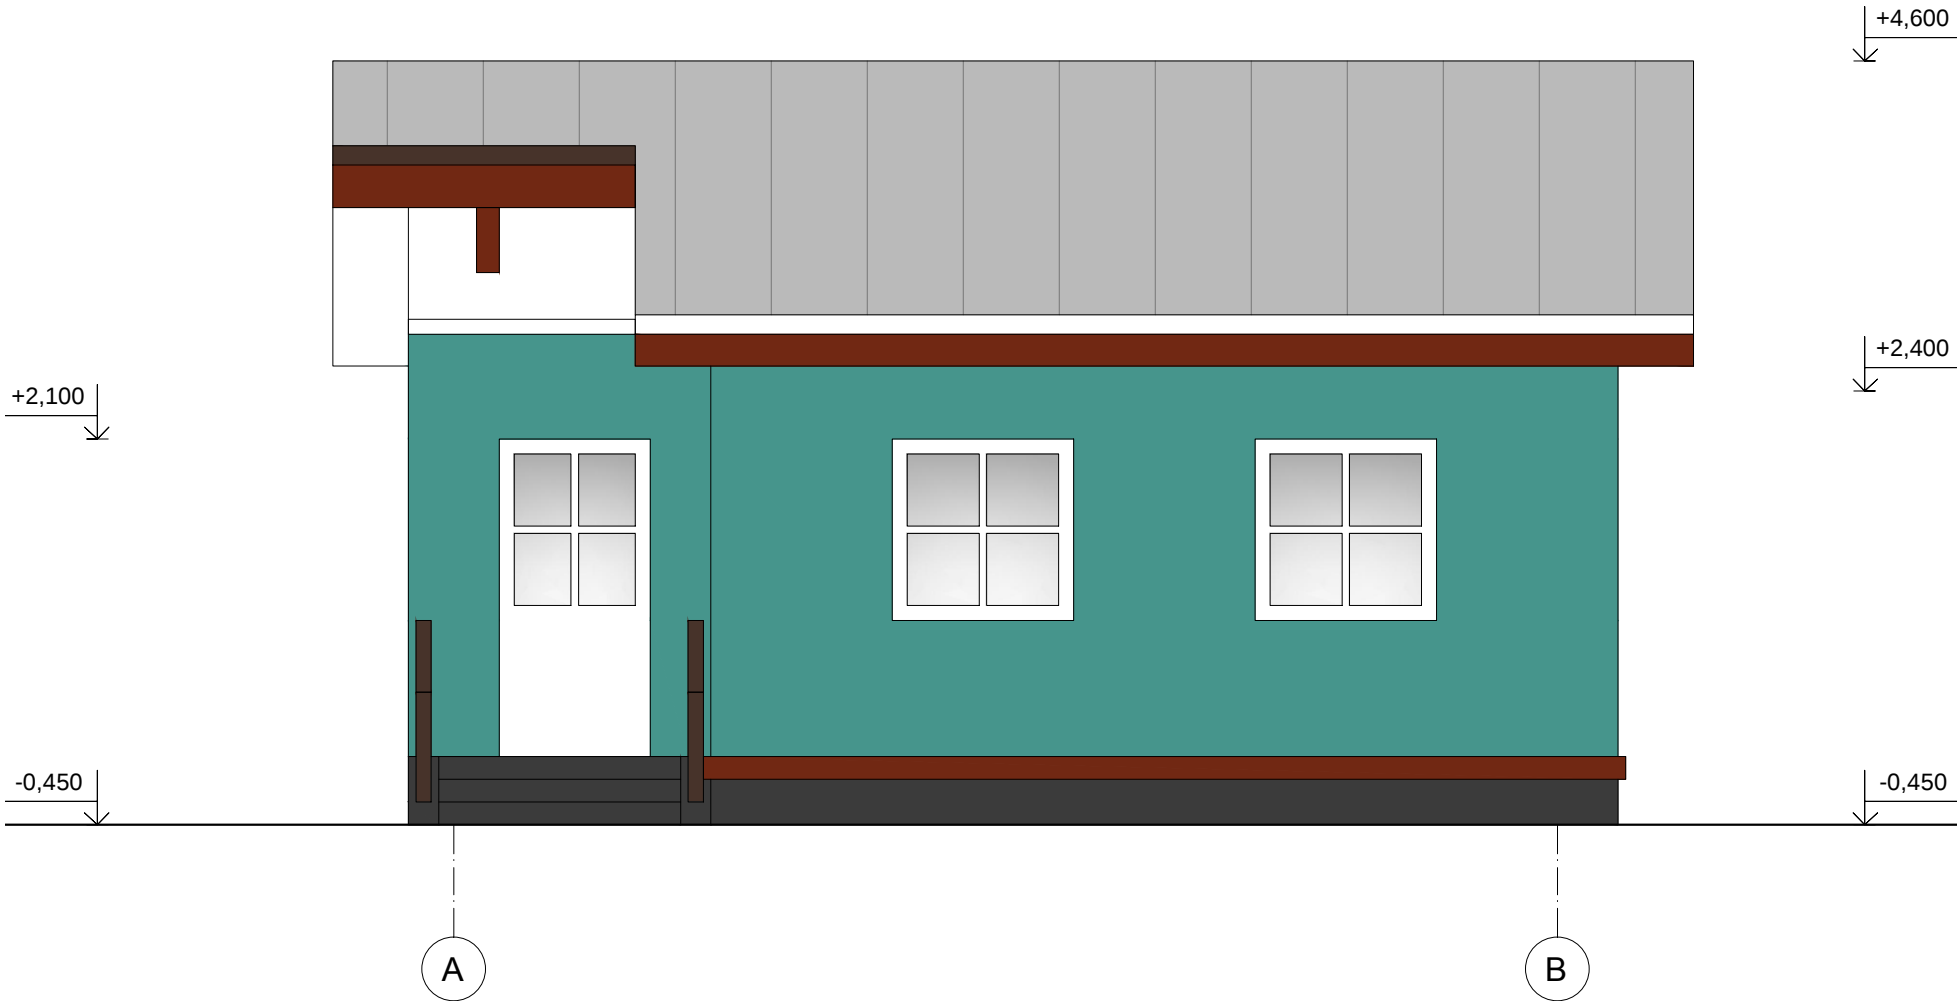

Фасад в осях 3-1

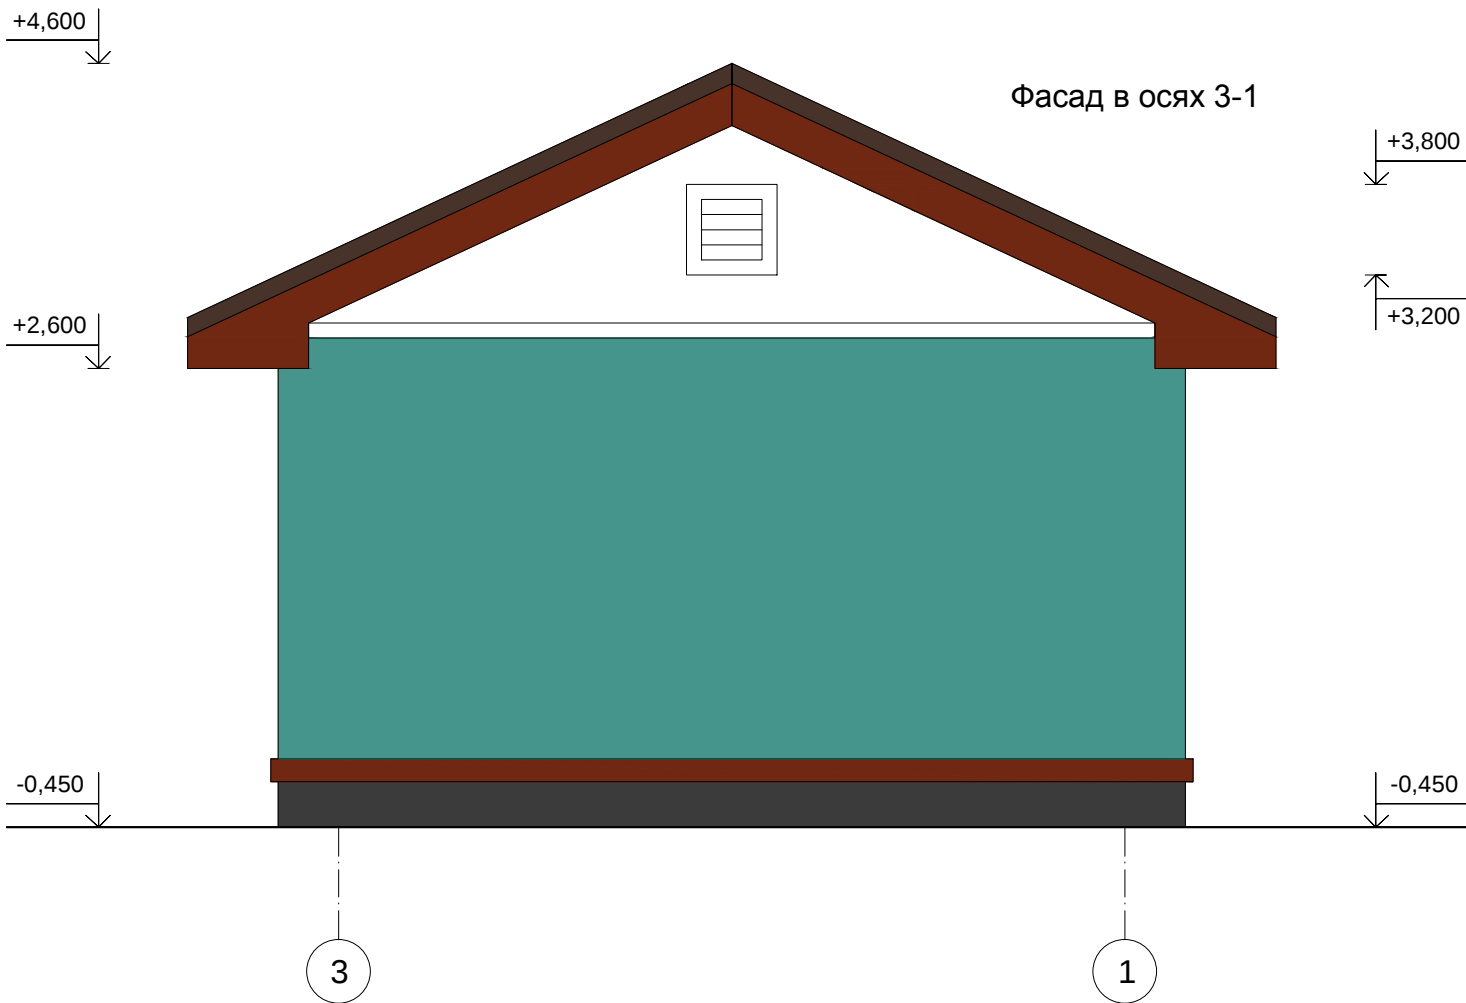

Условные обозначения

- белый (штукатурка, окна)
- коричневый (дерево)
- зеленый (штукатурка)
- бордовый (дерево)
- серый (цоколь)
- серый (кровля)

						27-03/10.02/18.00				АР	
						Индивидуальный жилой дом по адресу:					
изм.	Кол.уч	лист	№док	Подпись	Дата				стадия	лист	листов
Разработал					11.18				П	6	
ГИП					11.18	Фасад осях 3-1, фасад в осях А-В					
Н.контроль					11.18						